


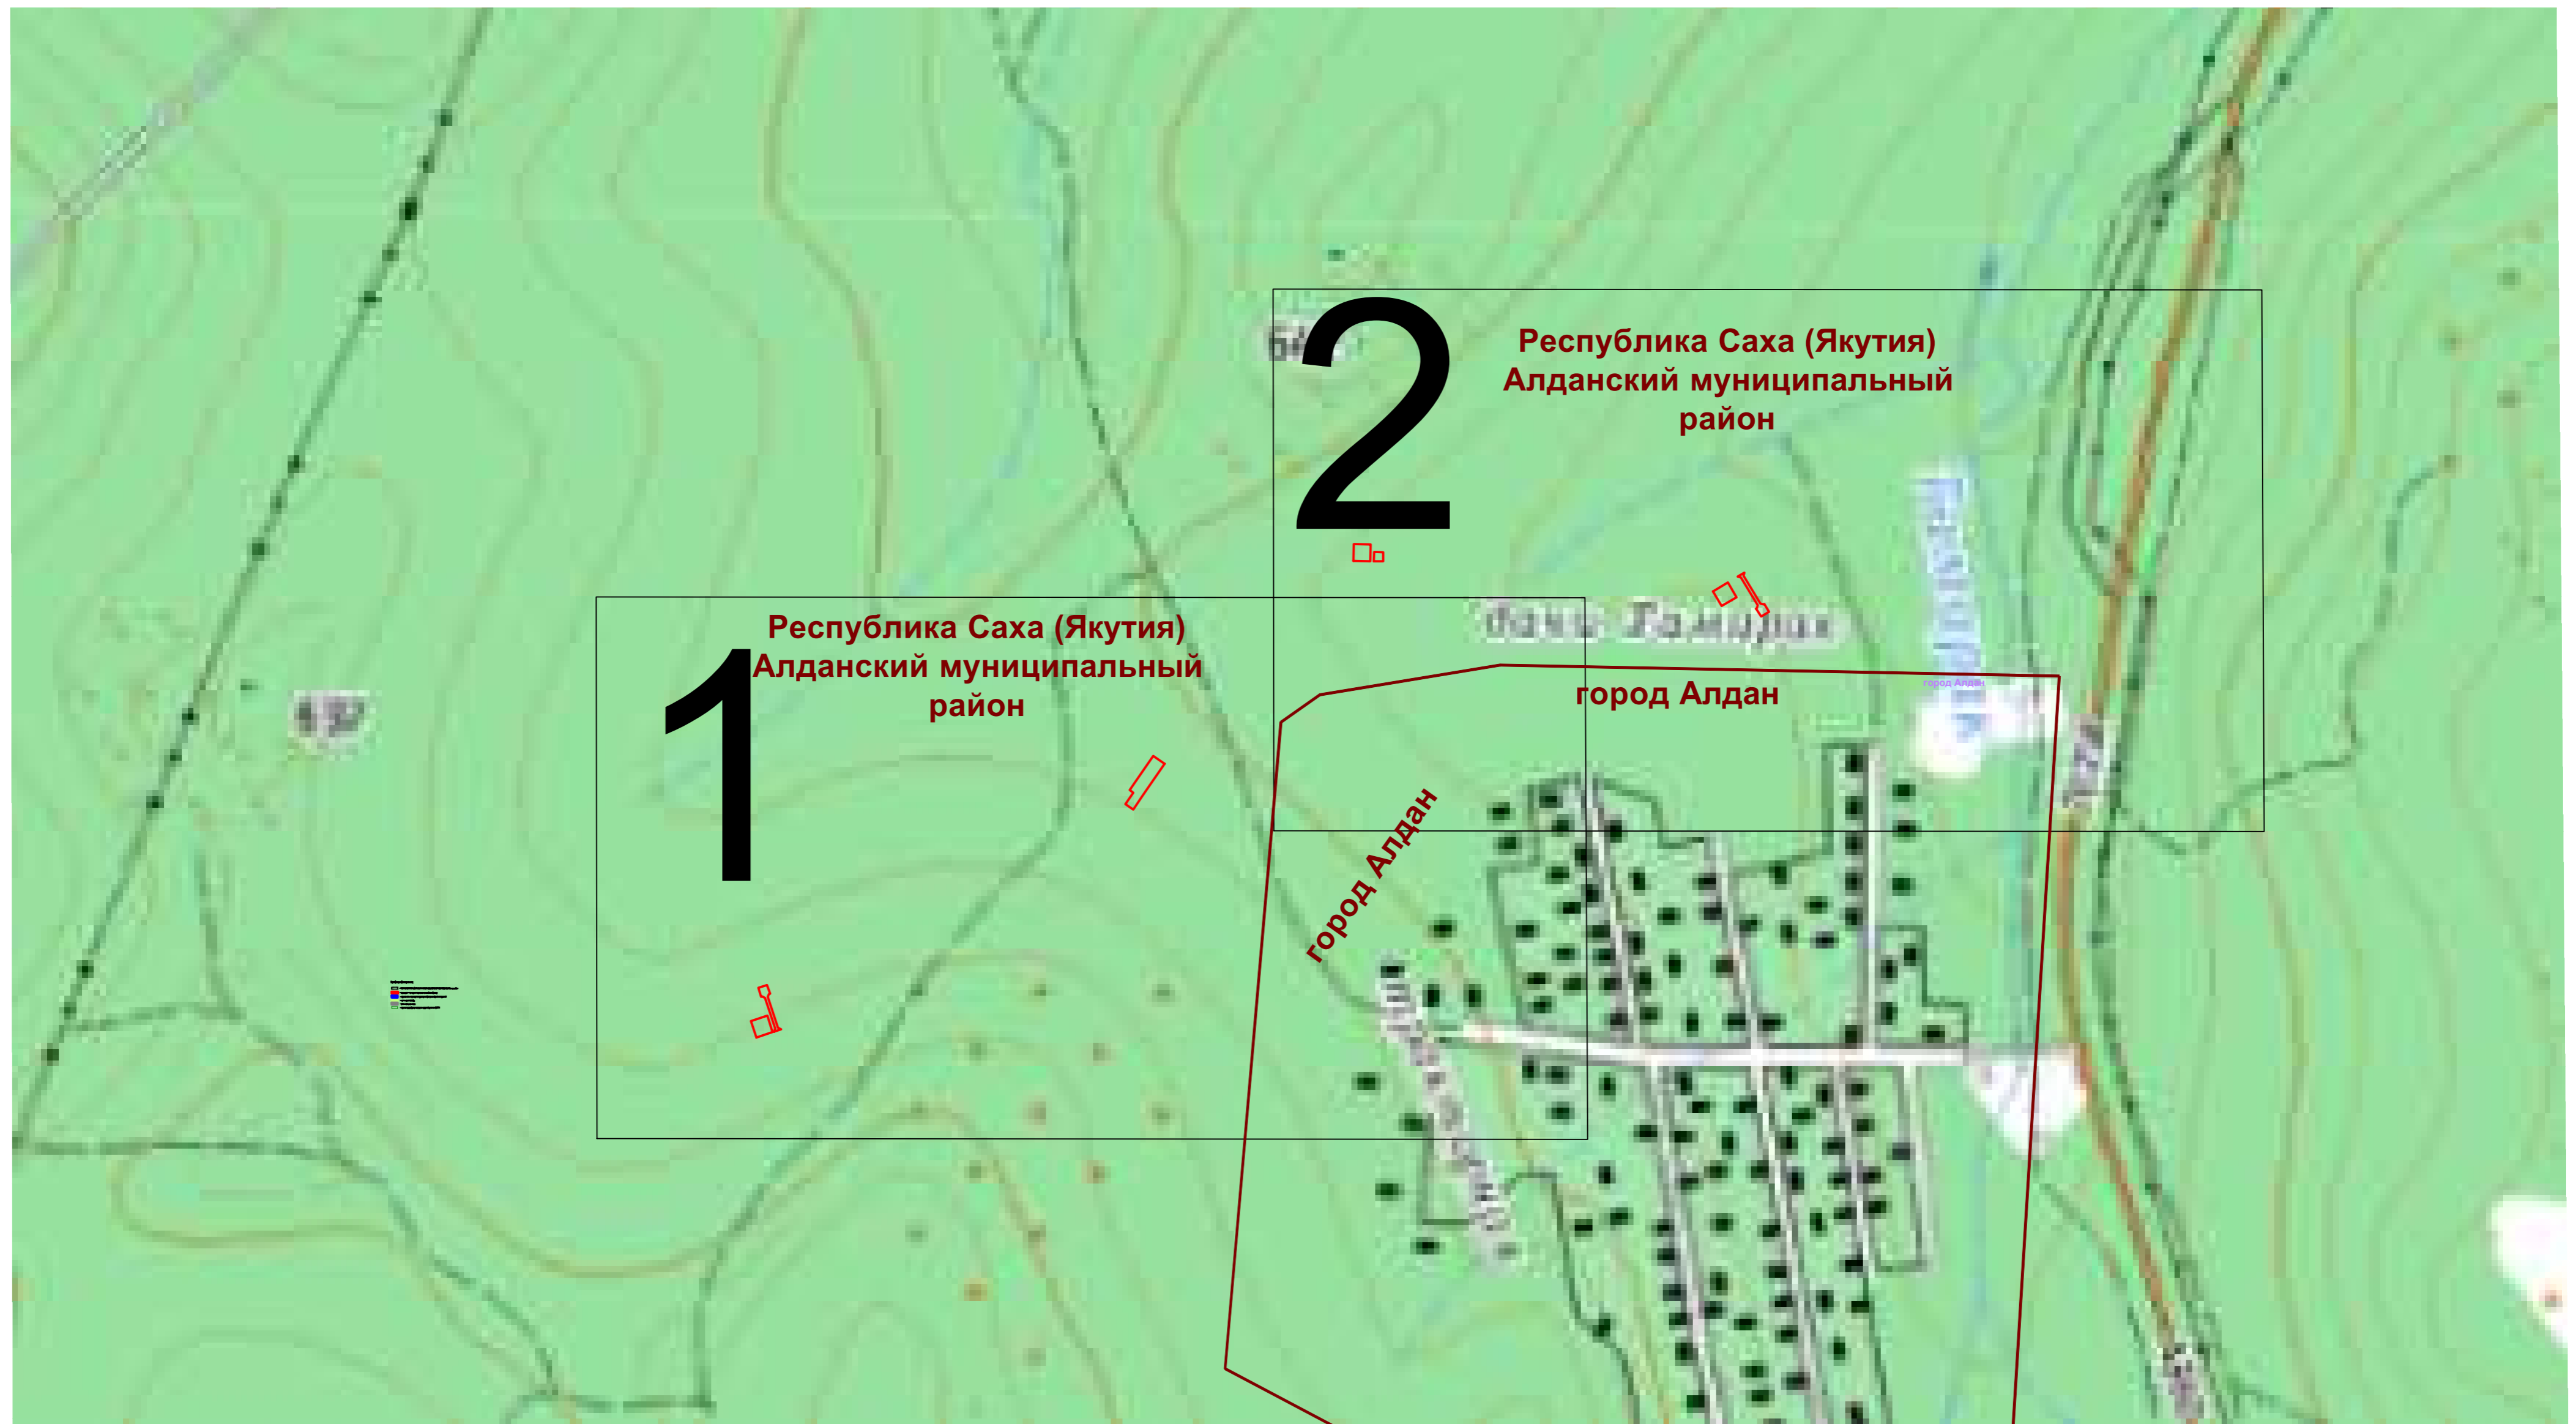

# Схема расположения границ публичного сервитута



Условные обозначения:

-  - проектные границы публичного сервитута
-  - границы административно-территориальных образований

Масштаб 1:5000

Система координат: МСК-14, зона 4

Система высот: Балтийская




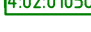

Картографическая основа - топографический план ООО «ИПИГАЗ», 2021г.



Республика Саха (Якутия)  
Алданский муниципальный район


город Алдан

Условные обозначения:

-  - проектные границы публичного сервитута
-  - обозначение и номер характерной точки публичного сервитута
-  - границы административно-территориальных образований
-  14.02.010502:135 - границы земельных участков, в отношении которых испрашивается публичный сервитут
-  14.02.010502 - номер кадастрового квартала

Масштаб 1:2000


Схема расположения листов

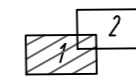






Система координат: МСК-14, зона 4  
Система высот: Балтийская  
Картографическая основа - топографический план 000 «ИПИГАЗ», 2021г.

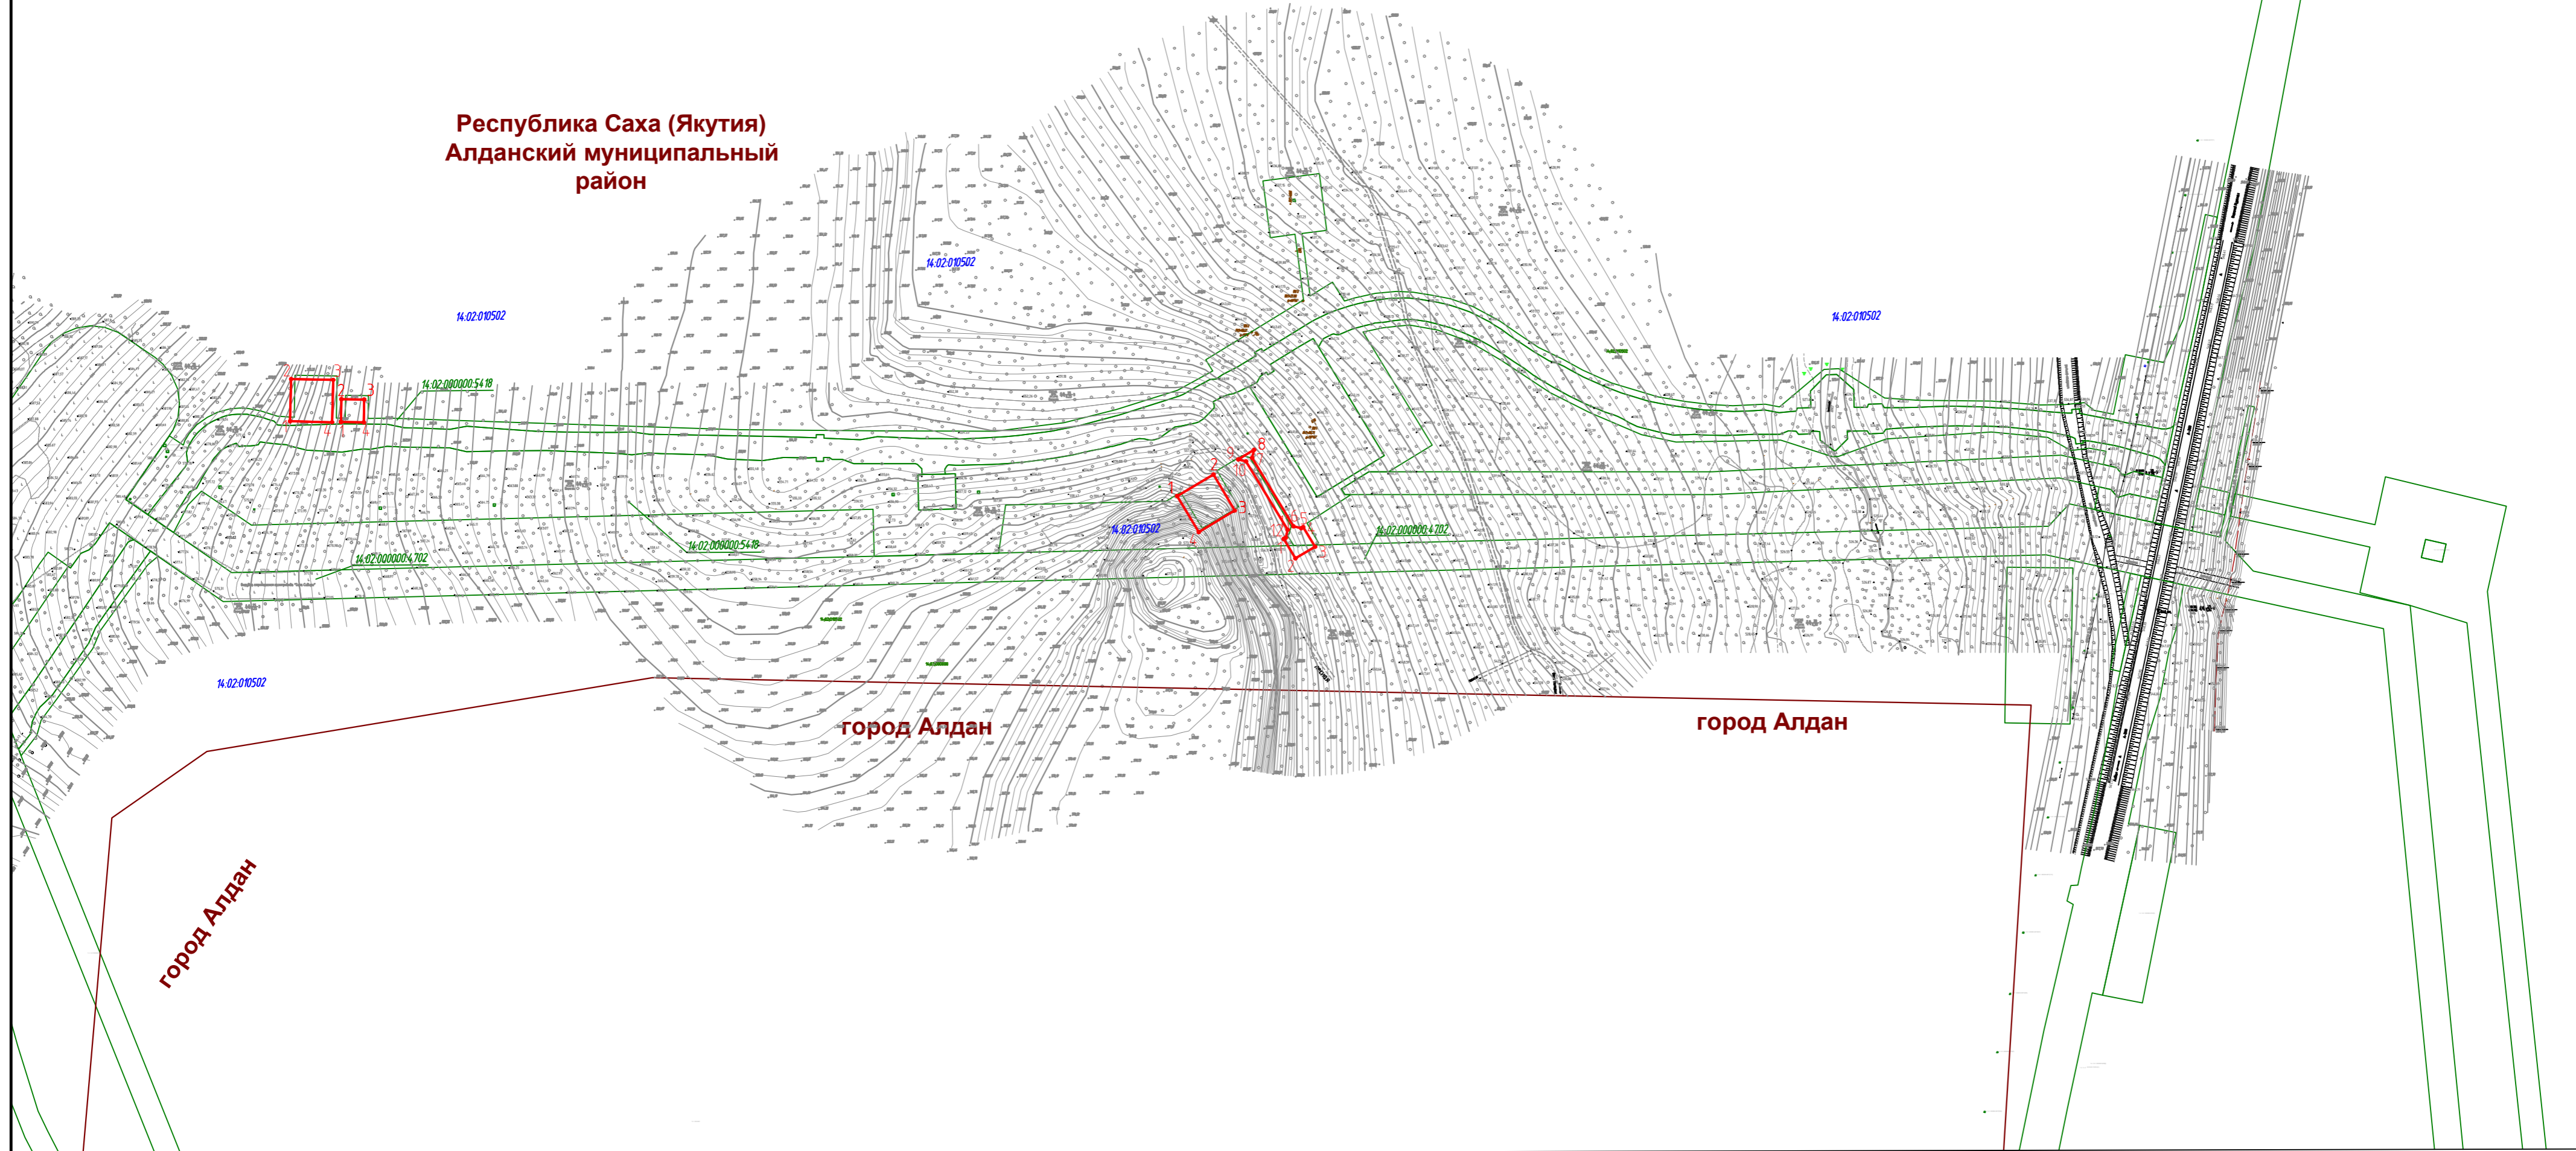

**Республика Саха (Якутия)  
Алданский муниципальный район**




Условные обозначения:

-  - проектные границы публичного сервитута
-  - обозначение и номер характерной точки публичного сервитута
-  - границы административно-территориальных образований
-  14:02:010502:135 - границы земельных участков, в отношении которых испрашивается публичный сервитут
-  14:02:010502 - номер кадастрового квартала

Масштаб 1:2000

Схема расположения листов

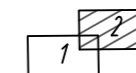

Система координат: МСК-14, зона 4  
Система высот: Балтийская

Картографическая основа - топографический план 000 «ИГИГАЗ», 2021 г.