


# Генеральный план села Кутана муниципального образования "Национальный наслег Анамы"

Карта границ села Кутана муниципального образования "Национальный наслег Анамы" 1:5000

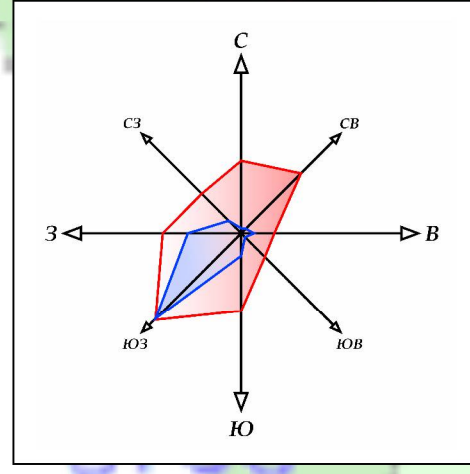

**УСЛОВНЫЕ ОБОЗНАЧЕНИЯ**

**ГРАНИЦЫ**


сущ.    планир.    Граница населенного пункта

   Границы лесничеств, лесопарков

**ПОВЕРХНОСТНЫЕ ВОДНЫЕ ОБЪЕКТЫ**

   Поверхностные водные объекты

   Границы земельных участков, поставленных на кадастровый учет

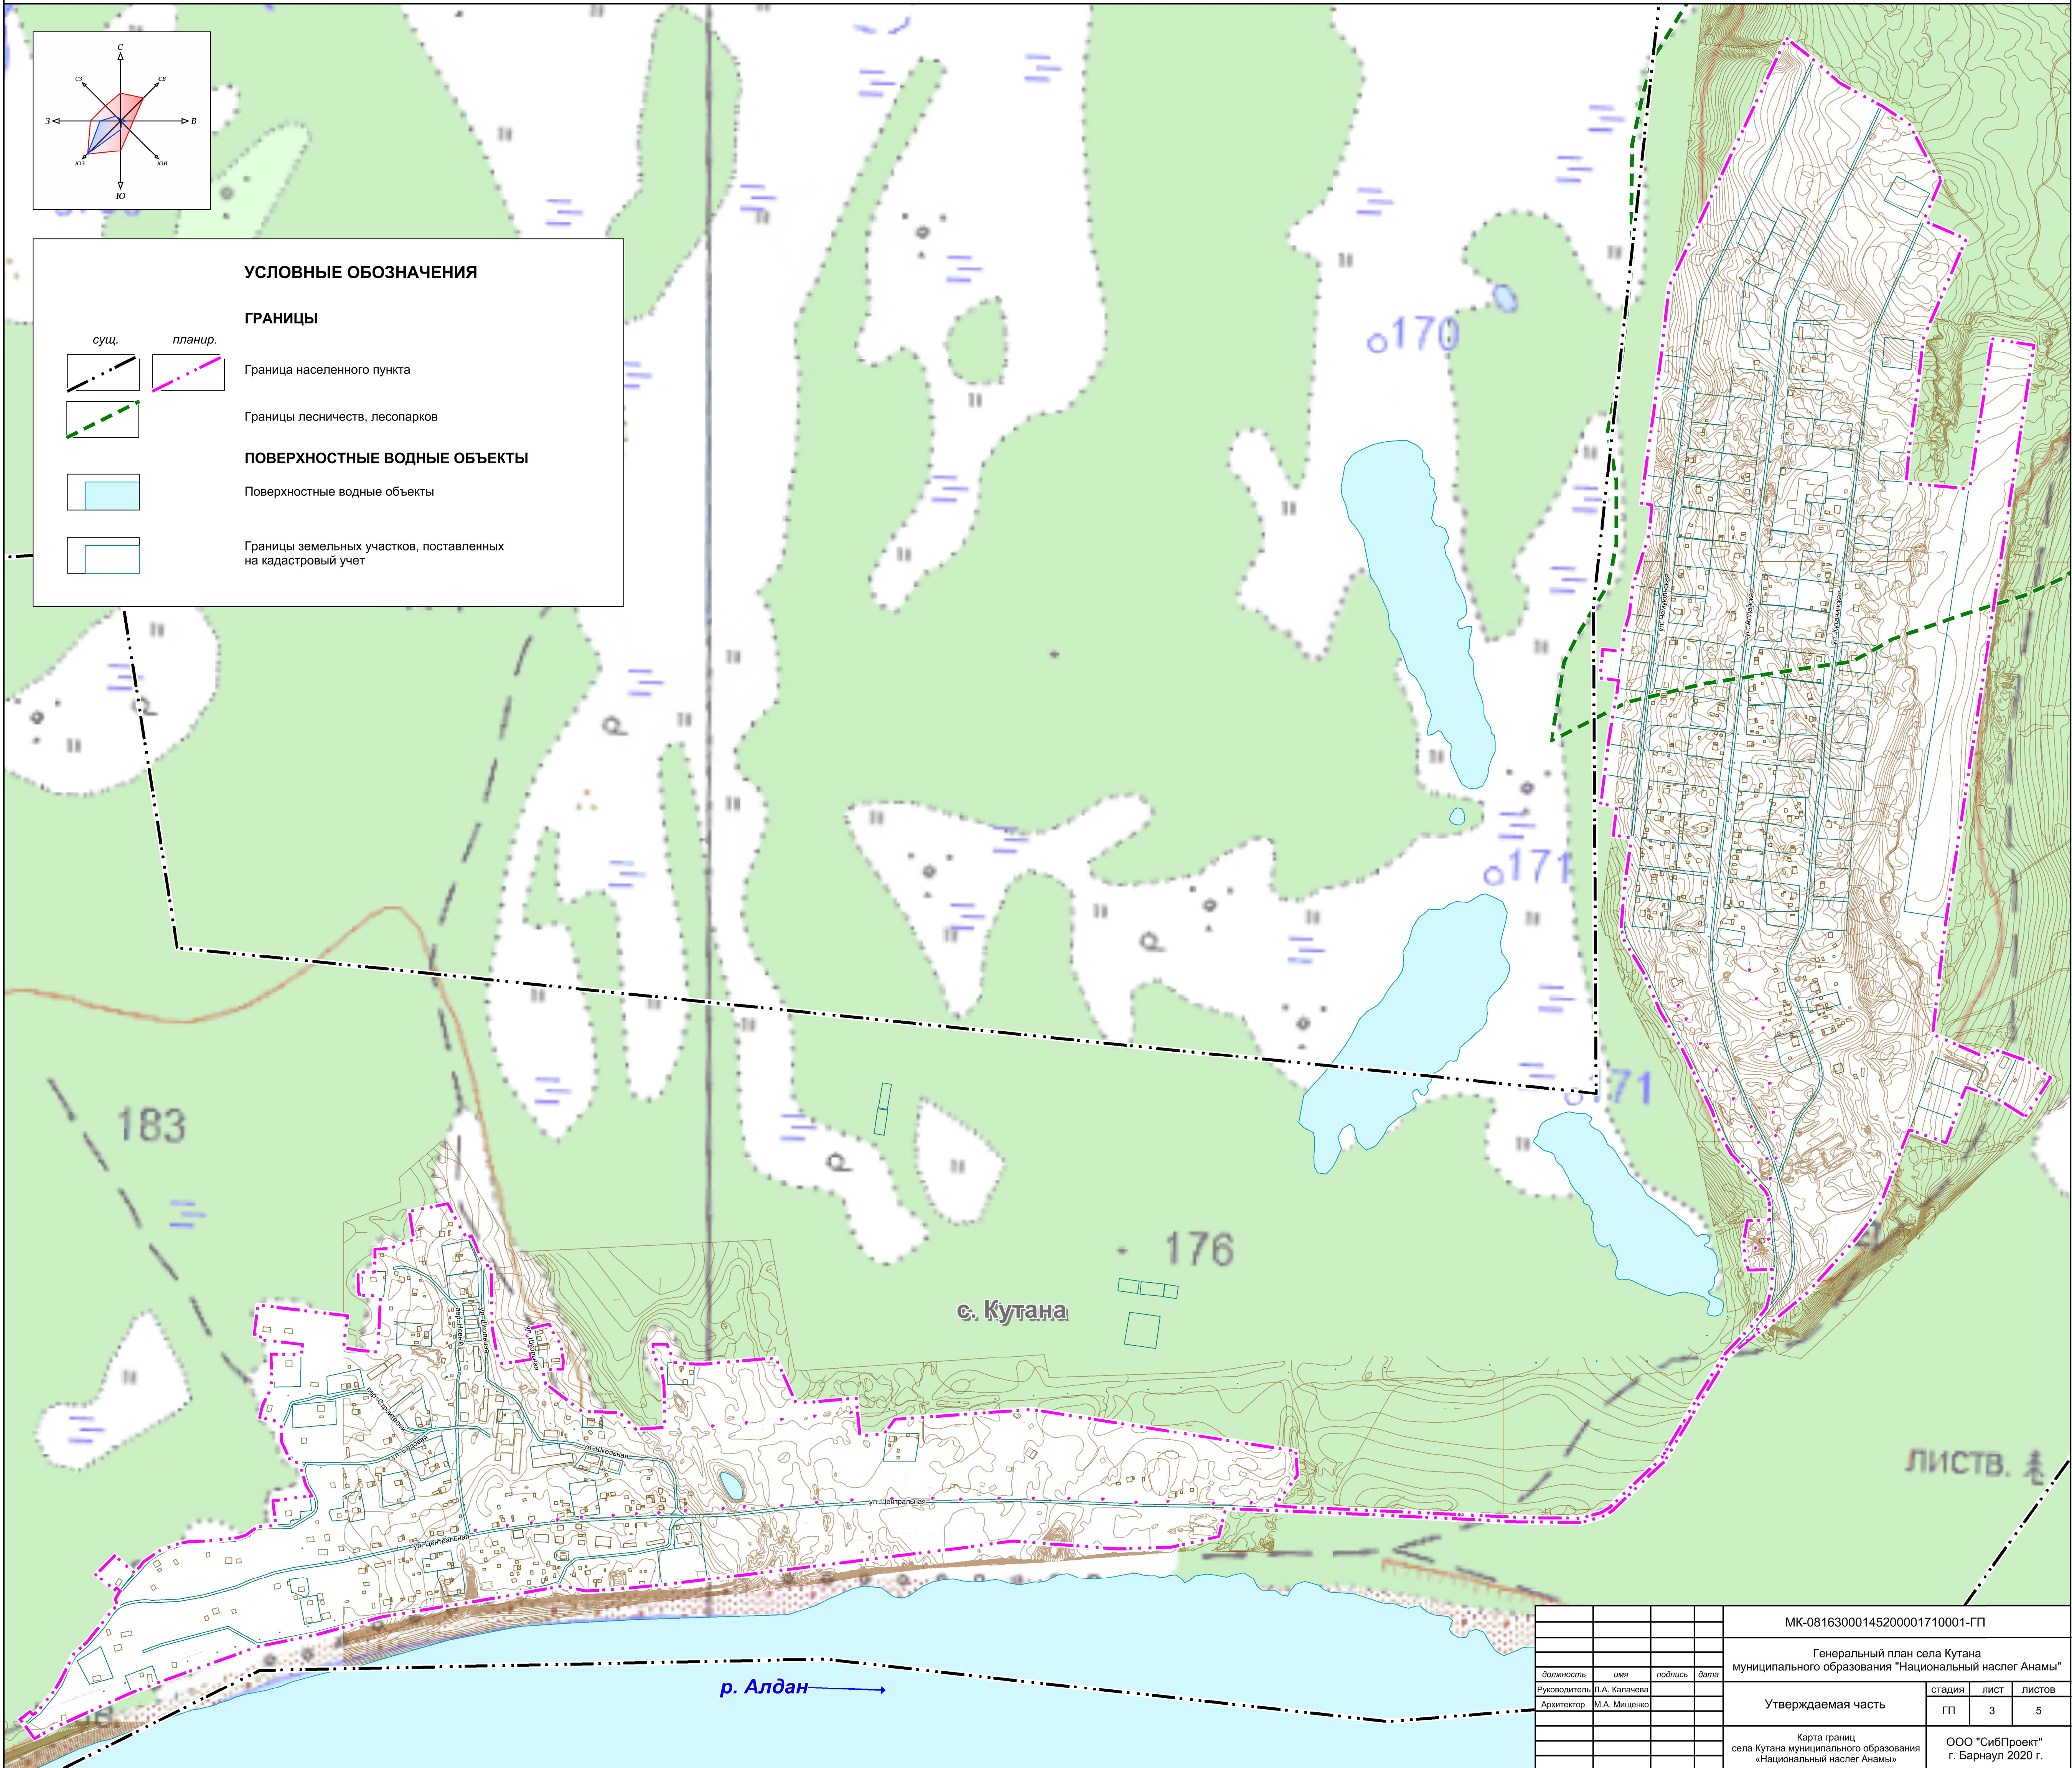

				МК-08163000145200001710001-ГП			
				Генеральный план села Кутана муниципального образования "Национальный наслег Анамы"			
должность	имя	подпись	дата	Утверждаемая часть	стадия	лист	листов
Руководитель	Л.А. Калачева				ГП	3	5
Архитектор	М.А. Мищенко			Карта границ села Кутана муниципального образования «Национальный наслег Анамы»			ООО "СибПроект" г. Барнаул 2020 г.