


Генеральный план села Кутана муниципального образования "Национальный наслег Анамы"

Карта современного использования и комплексной оценки территории села Кутана муниципального образования "Национальный наслег Анамы" 1:5000

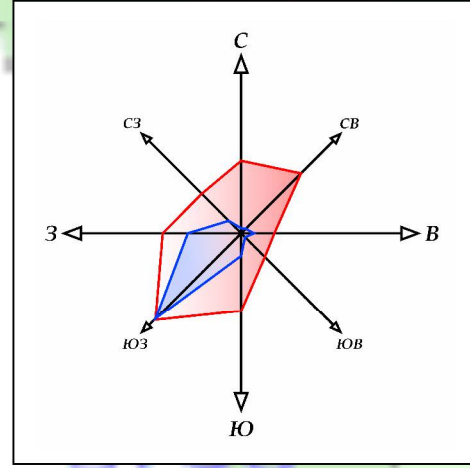

УСЛОВНЫЕ ОБОЗНАЧЕНИЯ

ГРАНИЦЫ

- сущ. Граница населенного пункта
- Границы лесничеств, лесопарков

ФУНКЦИОНАЛЬНЫЕ ЗОНЫ

- сущ. Жилая зона
- Многофункциональная общественно-деловая зона
- Производственная зона
- Зона инженерной инфраструктуры
- Зона транспортной инфраструктуры
- Зона размещения объектов транспортной инфраструктуры
- Зона садоводческих или огороднических некоммерческих товариществ
- Зона кладбищ
- Иные зоны

ПОВЕРХНОСТНЫЕ ВОДНЫЕ ОБЪЕКТЫ

- Поверхностные водные объекты
- Границы земельных участков, поставленных на кадастровый учет

ОБЪЕКТЫ КАПИТАЛЬНОГО СТРОИТЕЛЬСТВА ФЕДЕРАЛЬНОГО ЗНАЧЕНИЯ

- сущ. Объекты почтовой связи

ОБЪЕКТЫ КАПИТАЛЬНОГО СТРОИТЕЛЬСТВА РЕГИОНАЛЬНОГО ЗНАЧЕНИЯ

- сущ. Лечебно-профилактическая медицинская организация, оказывающая медицинскую помощь в амбулаторных условиях
- Аэродром

ОБЪЕКТЫ КАПИТАЛЬНОГО СТРОИТЕЛЬСТВА МЕСТНОГО ЗНАЧЕНИЯ ГОРОДСКОГО ОКРУГА


- сущ. Дошкольная образовательная организация
- Общеобразовательная организация
- Объект культурно-досугового (клубного) типа
- Предприятие по обработке древесины, производству изделий из дерева
- Административное здание
- Объекты торговли, общественного питания
- Объекты обеспечения пожарной безопасности
- Кладбище

ЗОНЫ С ОСОБЫМИ УСЛОВИЯМИ ИСПОЛЬЗОВАНИЯ ТЕРРИТОРИИ

- Водоохранная зона
- Прибрежная защитная полоса
- Береговая полоса
- Санитарно-защитная зона
- Санитарно-защитная зона

ТЕРРИТОРИИ, ПОДВЕРЖЕННЫЕ РИСКУ ВОЗНИКНОВЕНИЯ ЧРЕЗВЫЧАЙНЫХ СИТУАЦИЙ

- Территории, подверженные риску возникновения чрезвычайных ситуаций техногенного характера
- Территории, подверженные опасным гидрологическим процессам

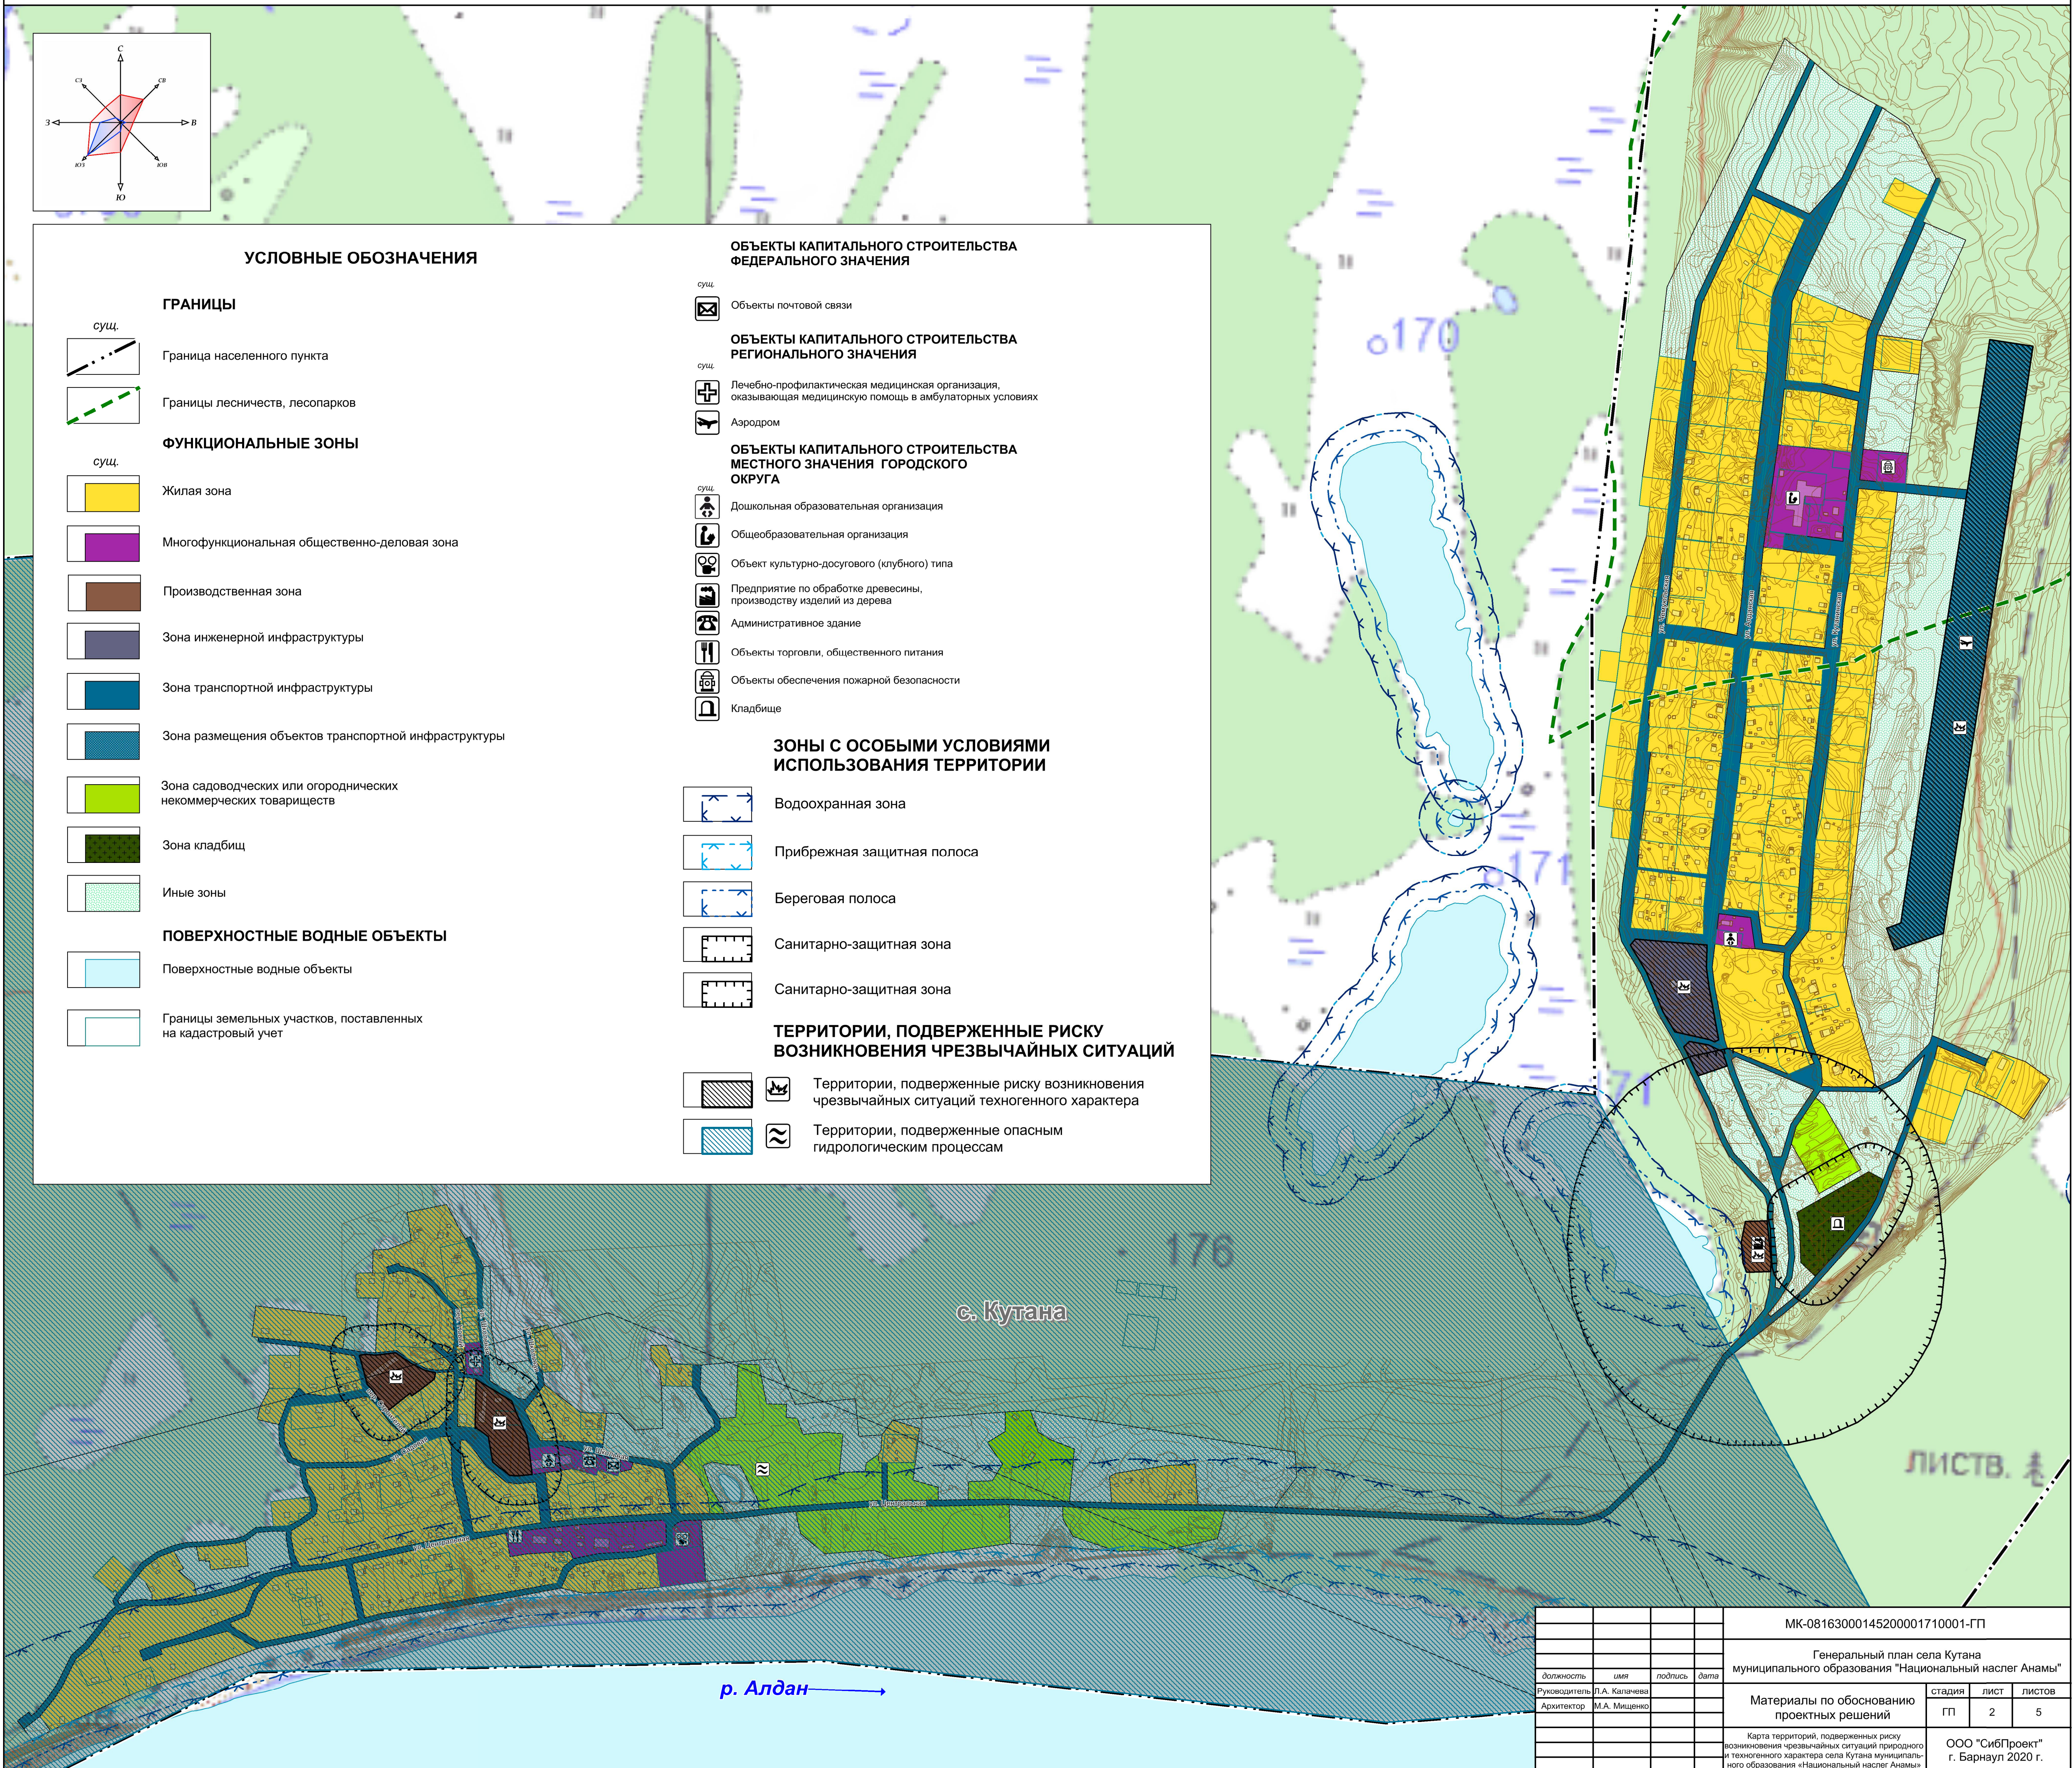

				МК-08163000145200001710001-ГП		
				Генеральный план села Кутана муниципального образования "Национальный наслег Анамы"		
должность	имя	подпись	дата	Материалы по обоснованию проектных решений		
Руководитель	Л.А. Калачева					
Архитектор	М.А. Мищенко			стадия	лист	листов
				ГП	2	5
				ООО "СибПроект" г. Барнаул 2020 г.		