


Генеральный план села Кутана муниципального образования "Национальный наслег Анамы"

Карта современного использования и комплексной оценки территории села Кутана муниципального образования "Национальный наслег Анамы" 1:5000

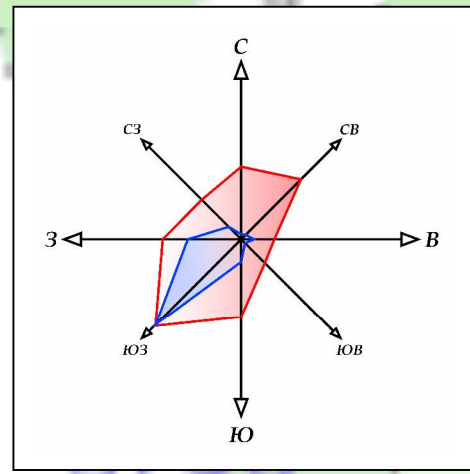

УСЛОВНЫЕ ОБОЗНАЧЕНИЯ

ГРАНИЦЫ

- сущ.
- Граница населенного пункта
 - Границы лесничеств, лесопарков

ФУНКЦИОНАЛЬНЫЕ ЗОНЫ

- сущ.
- Жилая зона
 - Многофункциональная общественно-деловая зона
 - Производственная зона
 - Зона инженерной инфраструктуры
 - Зона транспортной инфраструктуры
 - Зона размещения объектов транспортной инфраструктуры
 - Зона садоводческих или огороднических некоммерческих товариществ
 - Зона кладбищ
 - Иные зоны
- ### ПОВЕРХНОСТНЫЕ ВОДНЫЕ ОБЪЕКТЫ
- Поверхностные водные объекты
 - Границы земельных участков, поставленных на кадастровый учет

ОБЪЕКТЫ КАПИТАЛЬНОГО СТРОИТЕЛЬСТВА ФЕДЕРАЛЬНОГО ЗНАЧЕНИЯ

- сущ.
- Объекты почтовой связи

ОБЪЕКТЫ КАПИТАЛЬНОГО СТРОИТЕЛЬСТВА РЕГИОНАЛЬНОГО ЗНАЧЕНИЯ


- сущ.
- Лечебно-профилактическая медицинская организация, оказывающая медицинскую помощь в амбулаторных условиях
 - Аэродром

ОБЪЕКТЫ КАПИТАЛЬНОГО СТРОИТЕЛЬСТВА МЕСТНОГО ЗНАЧЕНИЯ ГОРОДСКОГО ОКРУГА

- сущ.
- Дошкольная образовательная организация
 - Общеобразовательная организация
 - Объект культурно-досугового (клубного) типа
 - Предприятие по обработке древесины, производству изделий из дерева
 - Административное здание
 - Объекты торговли, общественного питания
 - Объекты обеспечения пожарной безопасности
 - Кладбище

ЗОНЫ С ОСОБИМИ УСЛОВИЯМИ ИСПОЛЬЗОВАНИЯ ТЕРРИТОРИИ

- Водоохранная зона
- Прибрежная защитная полоса
- Береговая полоса
- Зона подтопления
- Санитарно-защитная зона

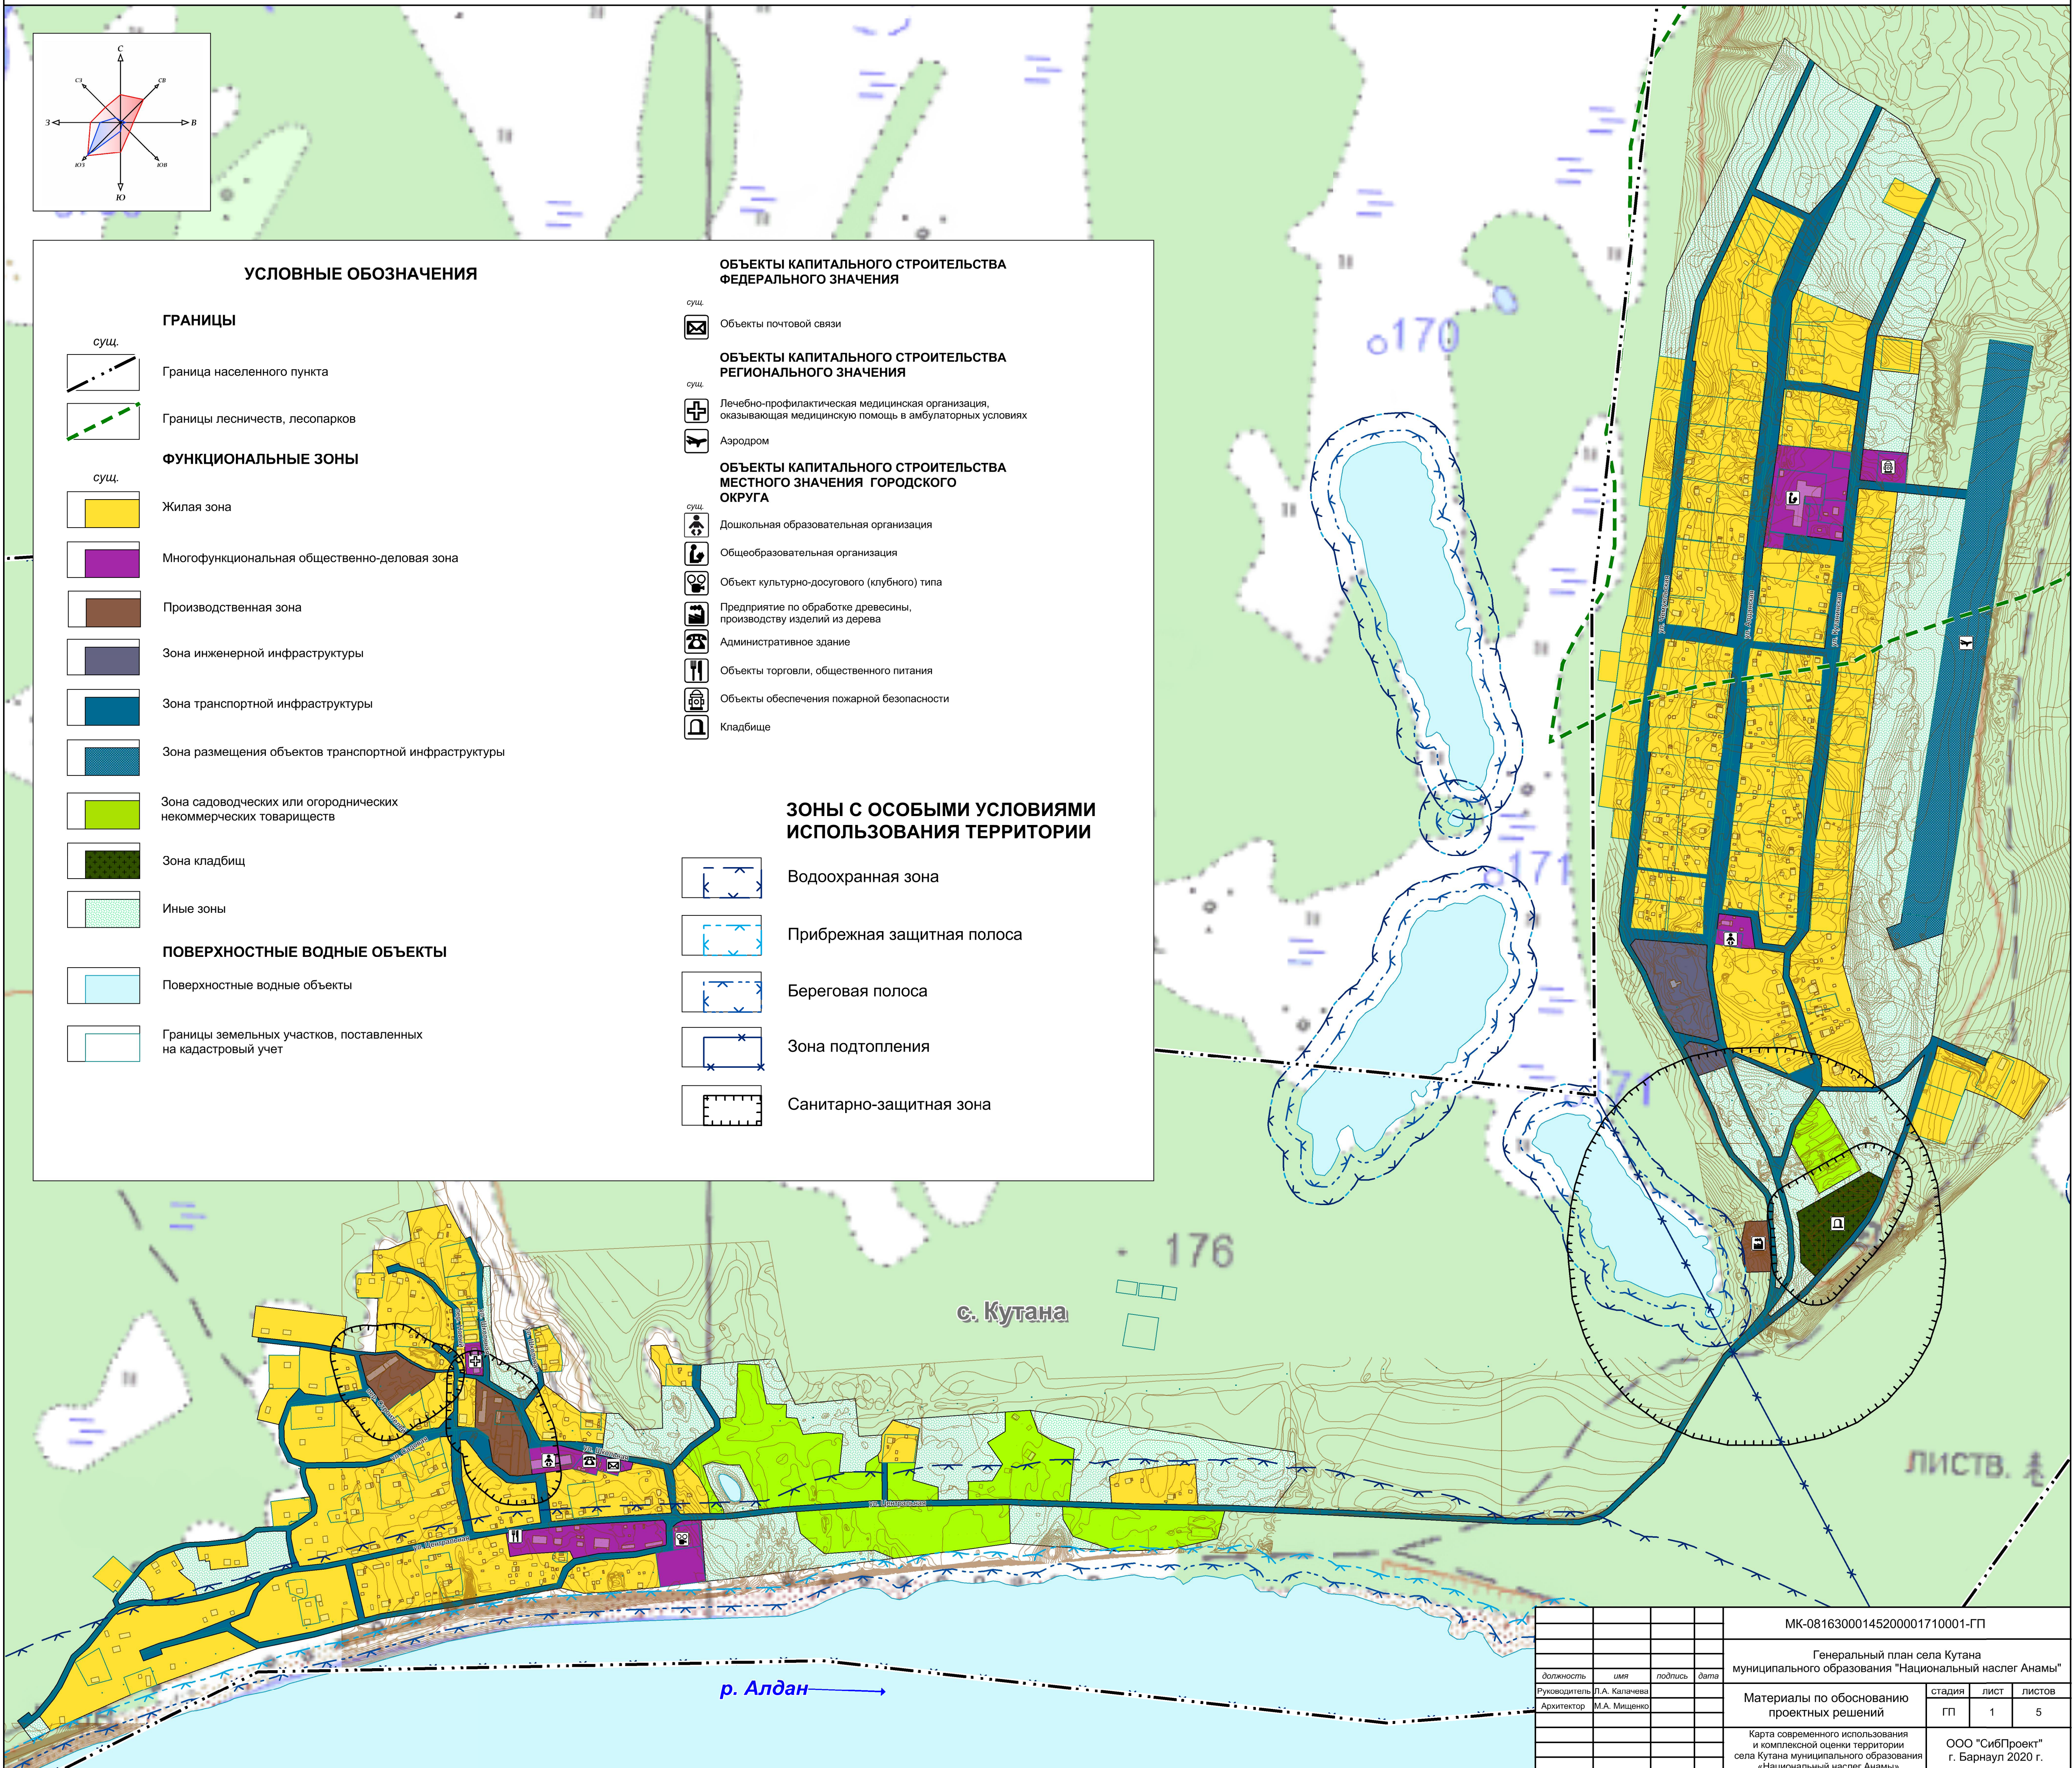

МК-08163000145200001710001-ГП

Генеральный план села Кутана муниципального образования "Национальный наслег Анамы"

должность	имя	подпись	дата
Руководитель	Л.А. Калачева		
Архитектор	М.А. Мищенко		

Материалы по обоснованию проектных решений			стадия	лист	листов
			ГП	1	5

Карта современного использования и комплексной оценки территории села Кутана муниципального образования «Национальный наслег Анамы»

ООО "СибПроект"
г. Барнаул 2020 г.