


Генеральный план села Кутана муниципального образования "Национальный наслег Анамы"

Карта функциональных зон села Кутана муниципального образования "Национальный наслег Анамы" 1:5000

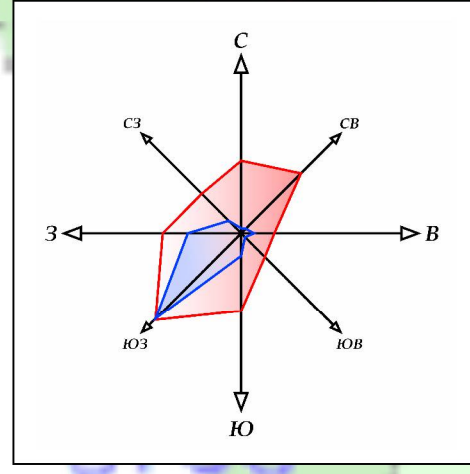

УСЛОВНЫЕ ОБОЗНАЧЕНИЯ

ГРАНИЦЫ

сущ. планир.

Граница населенного пункта

Границы лесничеств, лесопарков

ФУНКЦИОНАЛЬНЫЕ ЗОНЫ

сущ. планир.

Многофункциональная общественно-деловая зона

Производственная зона

Зона инженерной инфраструктуры

Зона транспортной инфраструктуры

Зона размещения объектов транспортной инфраструктуры

Зона садоводческих или огороднических некоммерческих товариществ


Зона кладбищ

Иные зоны

ПОВЕРХНОСТНЫЕ ВОДНЫЕ ОБЪЕКТЫ

Поверхностные водные объекты

Границы земельных участков, поставленных на кадастровый учет

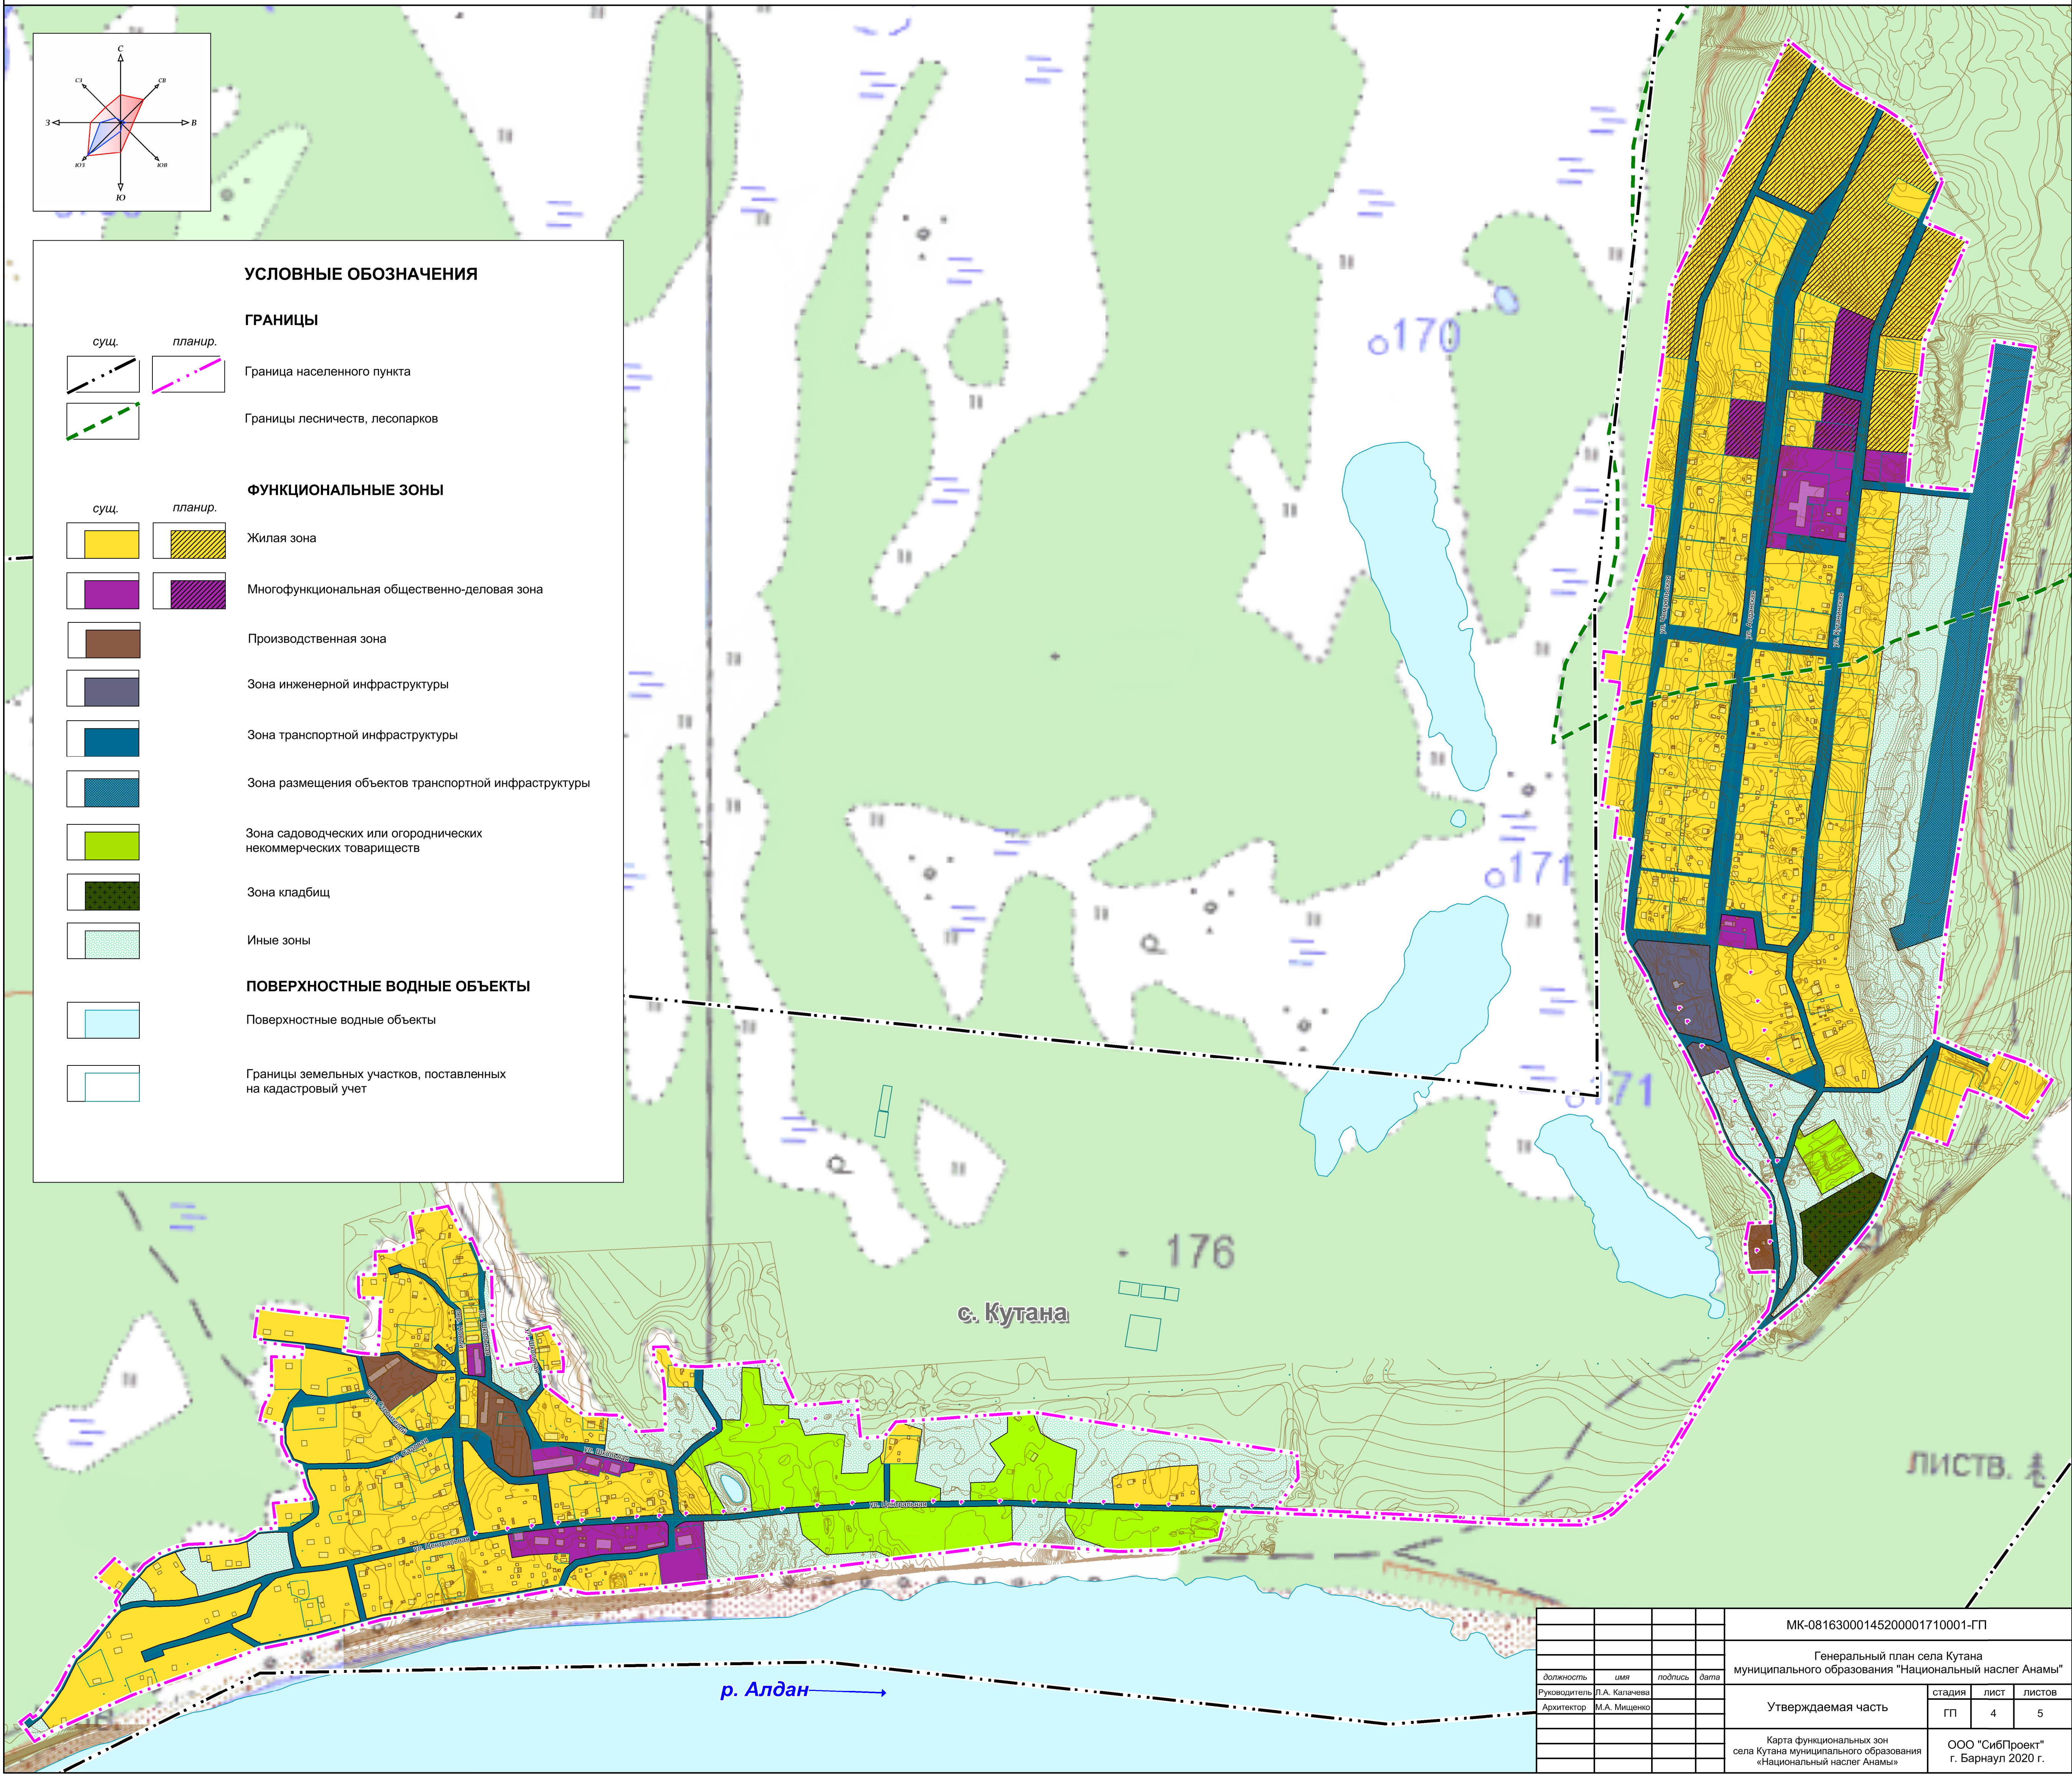

				МК-08163000145200001710001-ГП			
				Генеральный план села Кутана муниципального образования "Национальный наслег Анамы"			
должность	имя	подпись	дата	Утверждаемая часть			
Руководитель	Л.А. Калачева						
Архитектор	М.А. Мищенко						
				стадия	лист	листов	
				ГП	4	5	
				Карта функциональных зон села Кутана муниципального образования «Национальный наслег Анамы»			
				ООО "СибПроект" г. Барнаул 2020 г.			