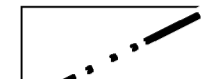

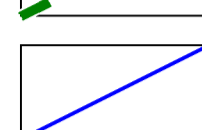


Проект планировки территории села Кутана муниципального образования "Национальный наслег Анамы"

Схема современного использования территории с. Кутана МО "Национальный наслег Анамы" (Лист 1) 1:5000

УСЛОВНЫЕ ОБОЗНАЧЕНИЯ

ГРАНИЦЫ



-  Граница населенного пункта
-  Границы лесничеств, лесопарков
-  Граница кадастрового квартала

ГРАНИЦЫ ЗЕМЕЛЬНЫХ УЧАСТКОВ, СВЕДЕНИЯ О КОТОРЫХ ВНЕСЕНЫ В ЕГРН

-  Земельные участки для размещения индивидуальной жилой застройки
-  Земельные участки для размещения многоквартирной и блокированной жилой застройки
-  Земельные участки для размещения объектов общественно-делового назначения
-  Земельные участки для размещения объектов коммунальной инфраструктуры
-  Земельные участки для размещения объектов транспортной инфраструктуры
-  Земельные участки для размещения улично-дорожной сети

14:02:020101:191 Кадастровый номер земельного участка


ЛИНИИ РЕГУЛИРОВАНИЯ ЗАСТРОЙКИ

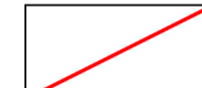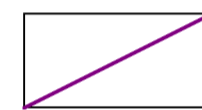-  Красные линии
-  Отступы от красных линий



ОБЪЕКТЫ КАПИТАЛЬНОГО СТРОИТЕЛЬСТВА

- | сущ. | планир. | |
|--|---|--|
|  |  | Жилые здания |
|  |  | Общественные здания |
|  |  | Производственные здания |
|  |  | Здания коммунально-складского назначения |
|  |  | Гаражи |
|  |  | Вспомогательные постройки |

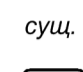






ОБЪЕКТЫ КАПИТАЛЬНОГО СТРОИТЕЛЬСТВА ФЕДЕРАЛЬНОГО ЗНАЧЕНИЯ



-  сущ. Объекты почтовой связи

ОБЪЕКТЫ КАПИТАЛЬНОГО СТРОИТЕЛЬСТВА РЕГИОНАЛЬНОГО ЗНАЧЕНИЯ

-  сущ. Лечебно-профилактическая медицинская организация, оказывающая медицинскую помощь в амбулаторных условиях
-  сущ. Аэродром

ОБЪЕКТЫ КАПИТАЛЬНОГО СТРОИТЕЛЬСТВА МЕСТНОГО ЗНАЧЕНИЯ ГОРОДСКОГО ОКРУГА

-  сущ. Дошкольная образовательная организация
-  сущ. Общеобразовательная организация
-  сущ. Объект культурно-досугового (клубного) типа
-  сущ. Предприятие по обработке древесины, производству изделий из дерева
-  сущ. Административное здание
-  сущ. Объекты торговли, общественного питания
-  сущ. Объекты обеспечения пожарной безопасности

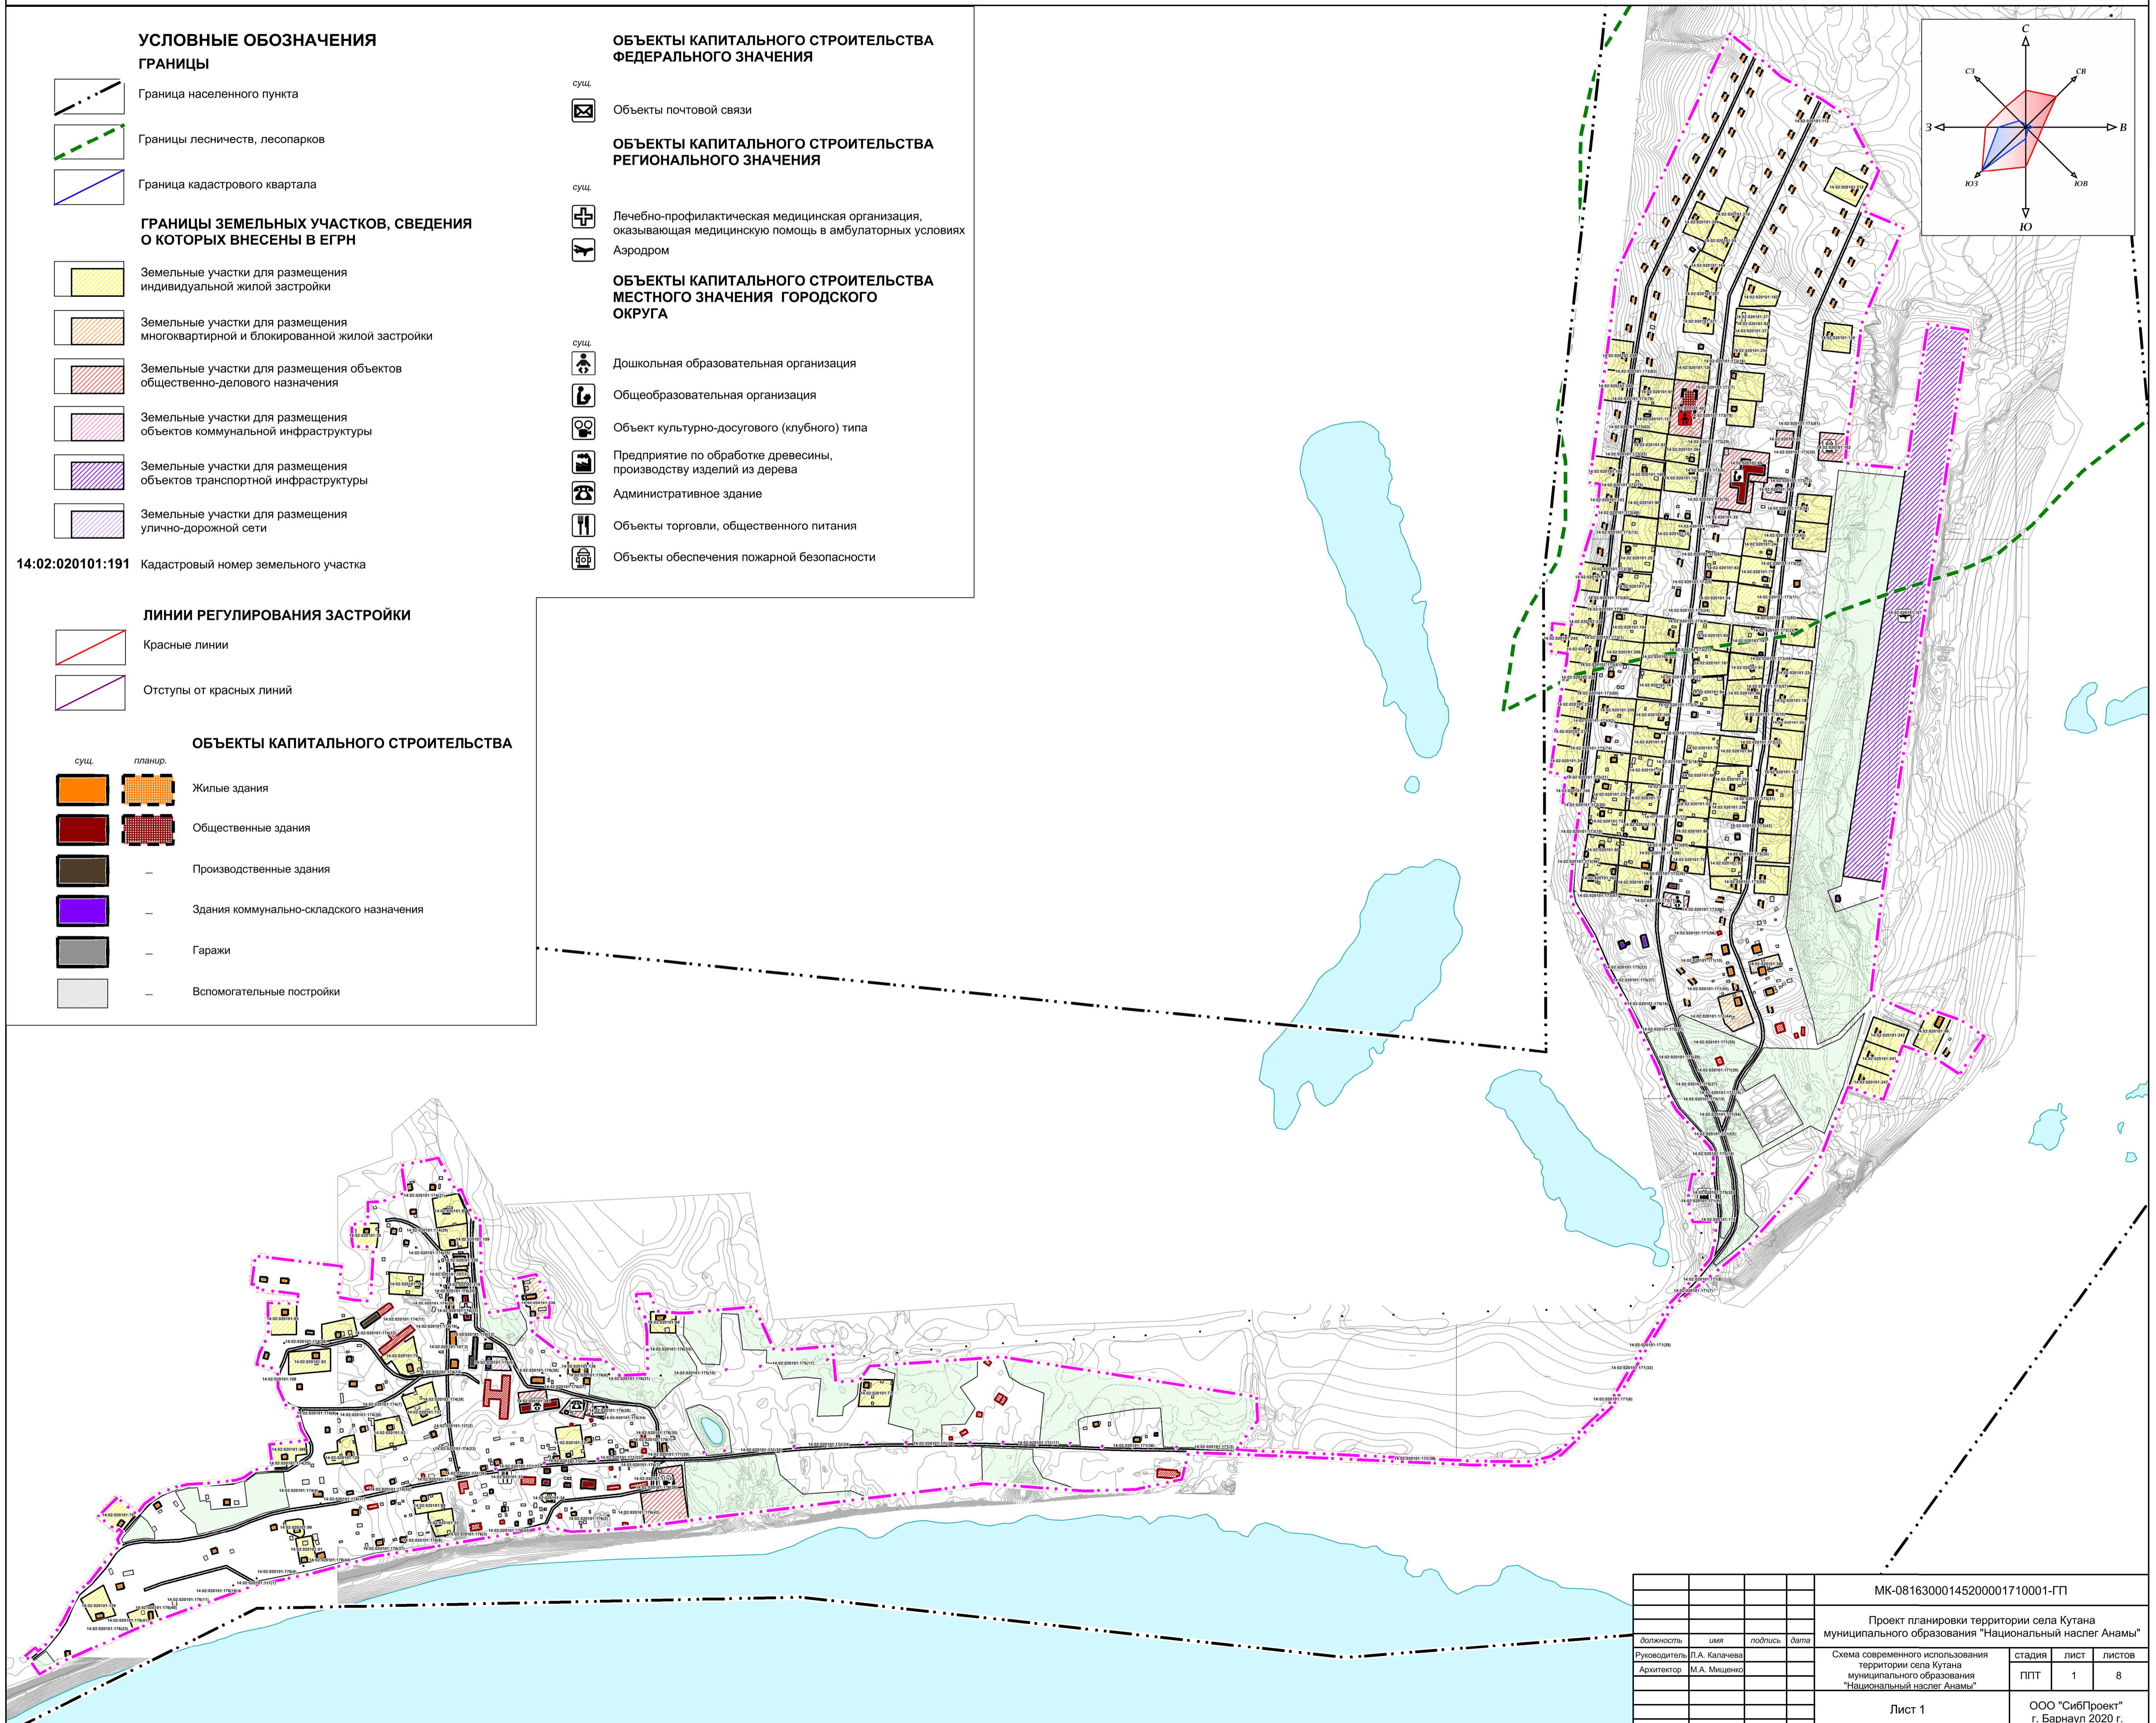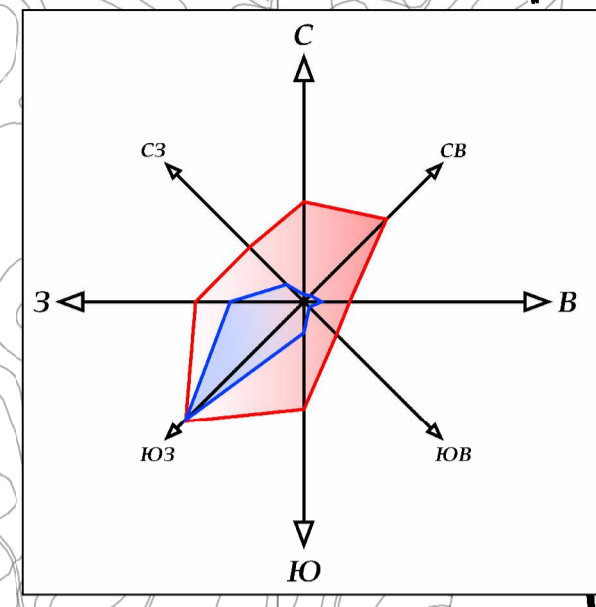

				МК-08163000145200001710001-ГП			
				Проект планировки территории села Кутана муниципального образования "Национальный наслег Анамы"			
Должность	Имя	Подпись	Дата	Схема современного использования территории села Кутана муниципального образования "Национальный наслег Анамы"	Стадия	Лист	Листов
Руководитель	П.А. Каланева				ППТ	1	8
Архитектор	М.А. Мищенко						
				Лист 1	ООО "СибПроект" г. Барнаул 2020 г.		